# STONE BRIDGE - PHASE I

SUBDIVISION CONTAINS 1,252.11 AC± & 72 LOTS

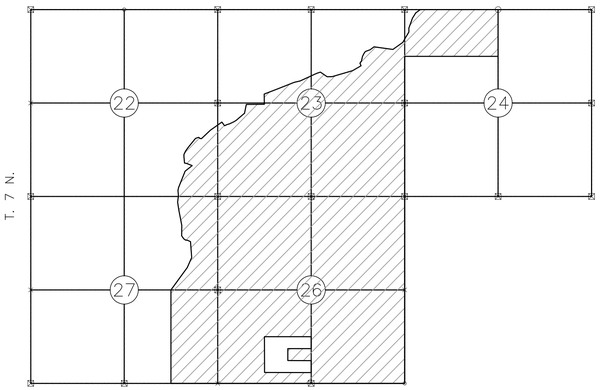


LOCATION MAP

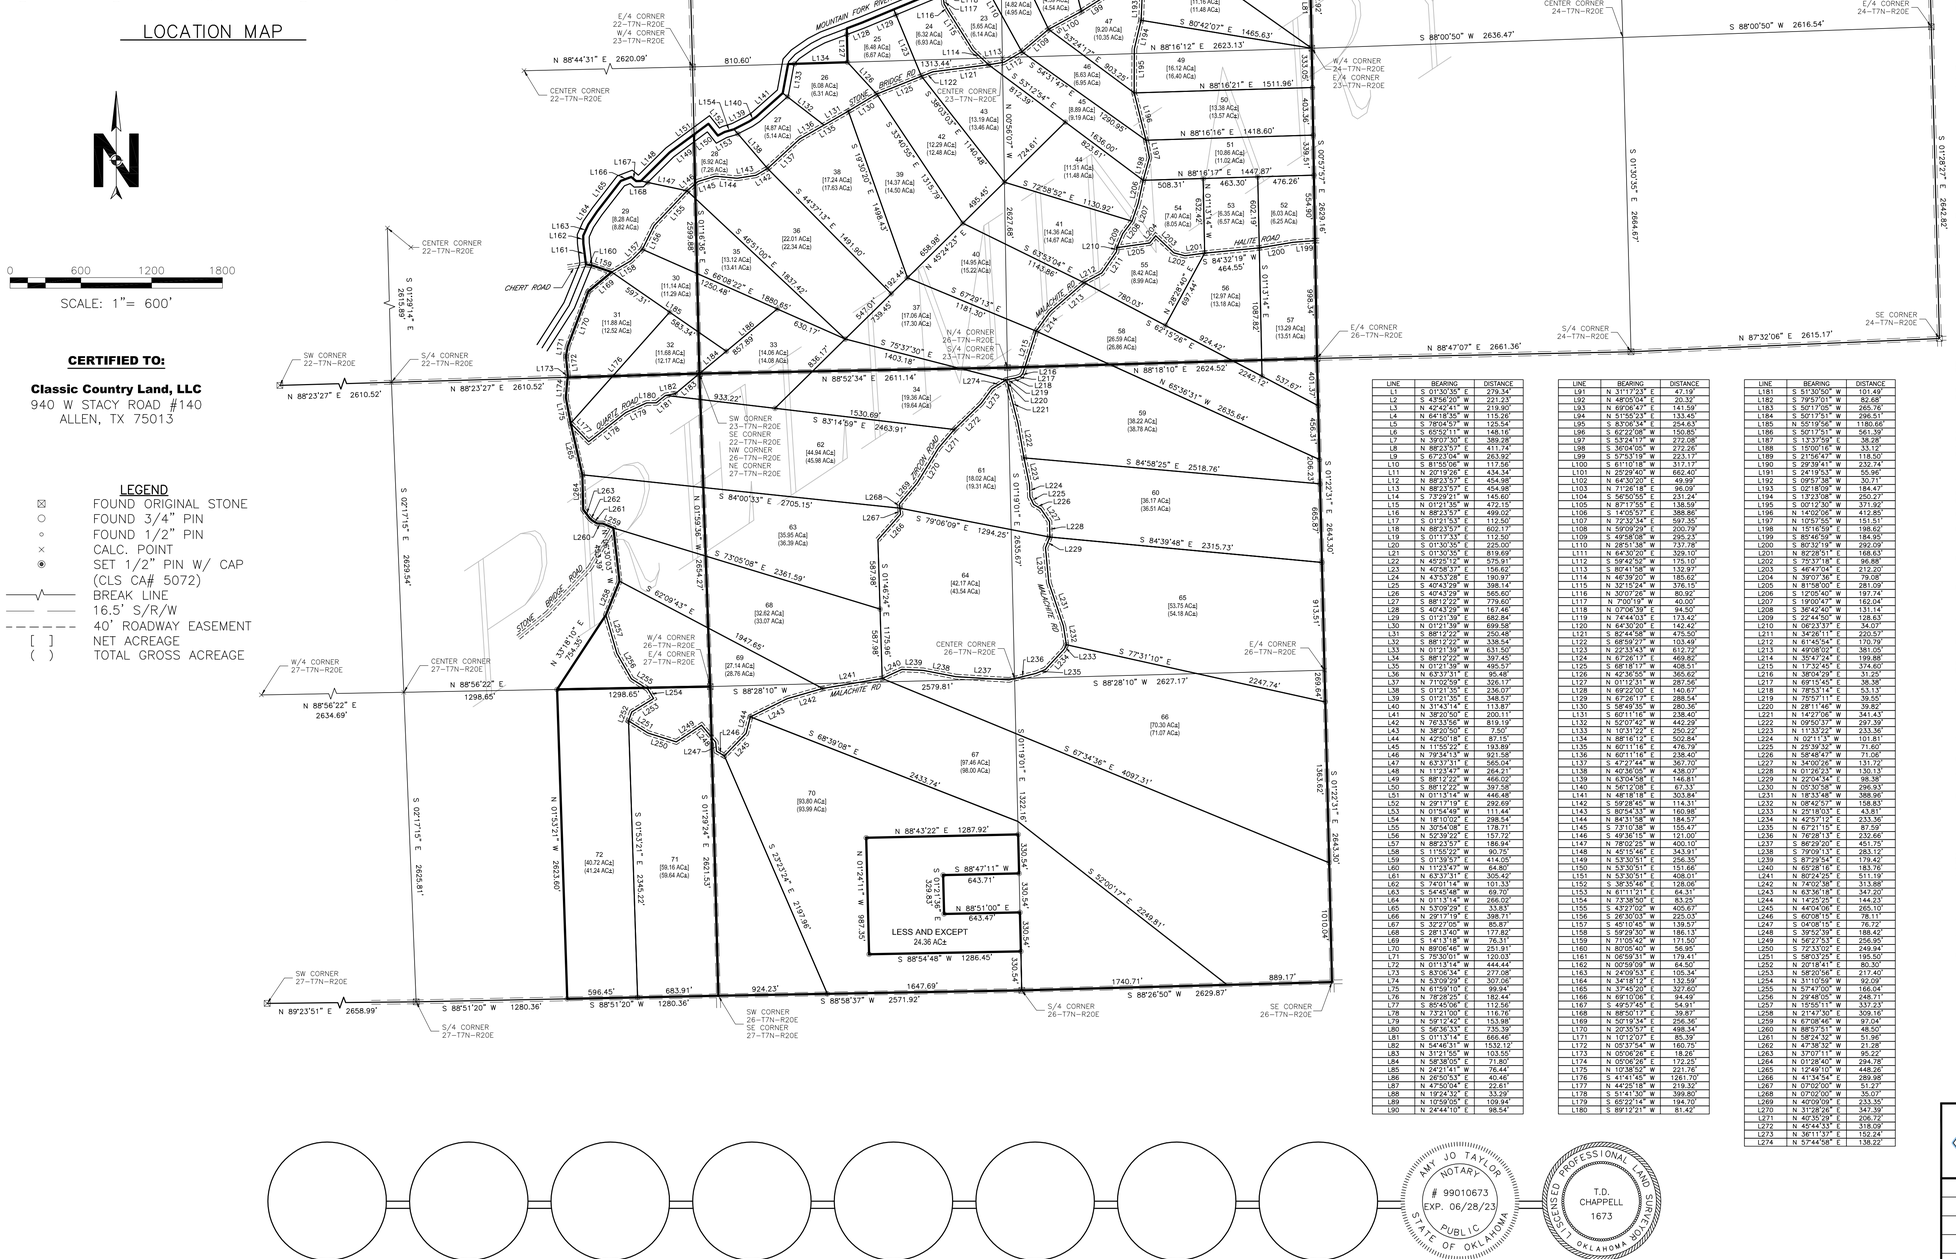
N
0 600 1200 1800
SCALE: 1"= 600'
N/4 CORNER 22-T7N-R20E
NE CORNER 22-T7N-R20E
NW CORNER 23-T7N-R20E
N/4 CORNER 23-T7N-R20E
N/4 CORNER 26-T7N-R20E
S/4 CORNER 23-T7N-R20E
N/4 CORNER 24-T7N-R20E
NE CORNER 24-T7N-R20E
E/4 CORNER 22-T7N-R20E
W/4 CORNER 23-T7N-R20E
CENTER CORNER 22-T7N-R20E
CENTER CORNER 23-T7N-R20E
CENTER CORNER 24-T7N-R20E
W/4 CORNER 24-T7N-R20E
E/4 CORNER 23-T7N-R20E
E/4 CORNER 24-T7N-R20E
SW CORNER 22-T7N-R20E
S/4 CORNER 22-T7N-R20E
SW CORNER 23-T7N-R20E
SE CORNER 23-T7N-R20E
NW CORNER 26-T7N-R20E
NE CORNER 26-T7N-R20E
E/4 CORNER 26-T7N-R20E
S/4 CORNER 24-T7N-R20E
SE CORNER 24-T7N-R20E
W/4 CORNER 26-T7N-R20E
E/4 CORNER 27-T7N-R20E
CENTER CORNER 26-T7N-R20E
CENTER CORNER 27-T7N-R20E
SW CORNER 26-T7N-R20E
SE CORNER 26-T7N-R20E
SW CORNER 27-T7N-R20E
S/4 CORNER 27-T7N-R20E
S/4 CORNER 26-T7N-R20E
SE CORNER 26-T7N-R20E
S 88°06'54" W 2652.22'
S 87°50'40" W 2610.19'
N 88°23'57" E 2154.13'
N 88°09'08" E 2618.83'
S 88°39'43" W 2620.27'
N 88°44'31" E 2620.09'
N 88°23'27" E 2610.52'
N 88°52'34" E 2611.14'
N 88°18'10" E 2624.52'
N 88°07'07" E 2661.36'
N 87°32'06" E 2615.17'
S 88°12'22" W 2629.68'
S 88°00'50" W 2636.47'
S 88°00'50" W 2616.54'
N 88°16'12" E 2623.13'
N 88°16'21" E 1511.96'
N 88°16'16" E 1418.60'
N 88°16'19" E 1447.87'
S 88°12'10" E 2627.17'
S 88°38'10" W 2627.17'
S 88°58'37" W 2571.92'
S 88°52'50" W 1280.36'
S 88°51'20" W 1280.36'
N 89°23'51" E 2658.99'
N 88°56'22" E 2634.69'
N 88°56'22" E 1298.65'
S 88°28'10" W 2579.81'
S 88°51'00" E 643.47'
S 88°47'11" W 643.71'
N 88°51'00" E 643.47'
N 88°44'22" E 1287.92'
S 88°54'31" W 1286.45'
S 87°34'36" E 4097.31'
S 87°22'31" E 2643.30'
S 01°32'35" E 2648.06'
S 01°32'35" E 2664.67'
S 01°12'33" E 2641.76'
S 01°12'33" E 2642.82'
S 01°12'33" E 2643.30'
S 01°12'31" E 2643.30'
S 01°12'31" E 2643.30'
S 01°12'31